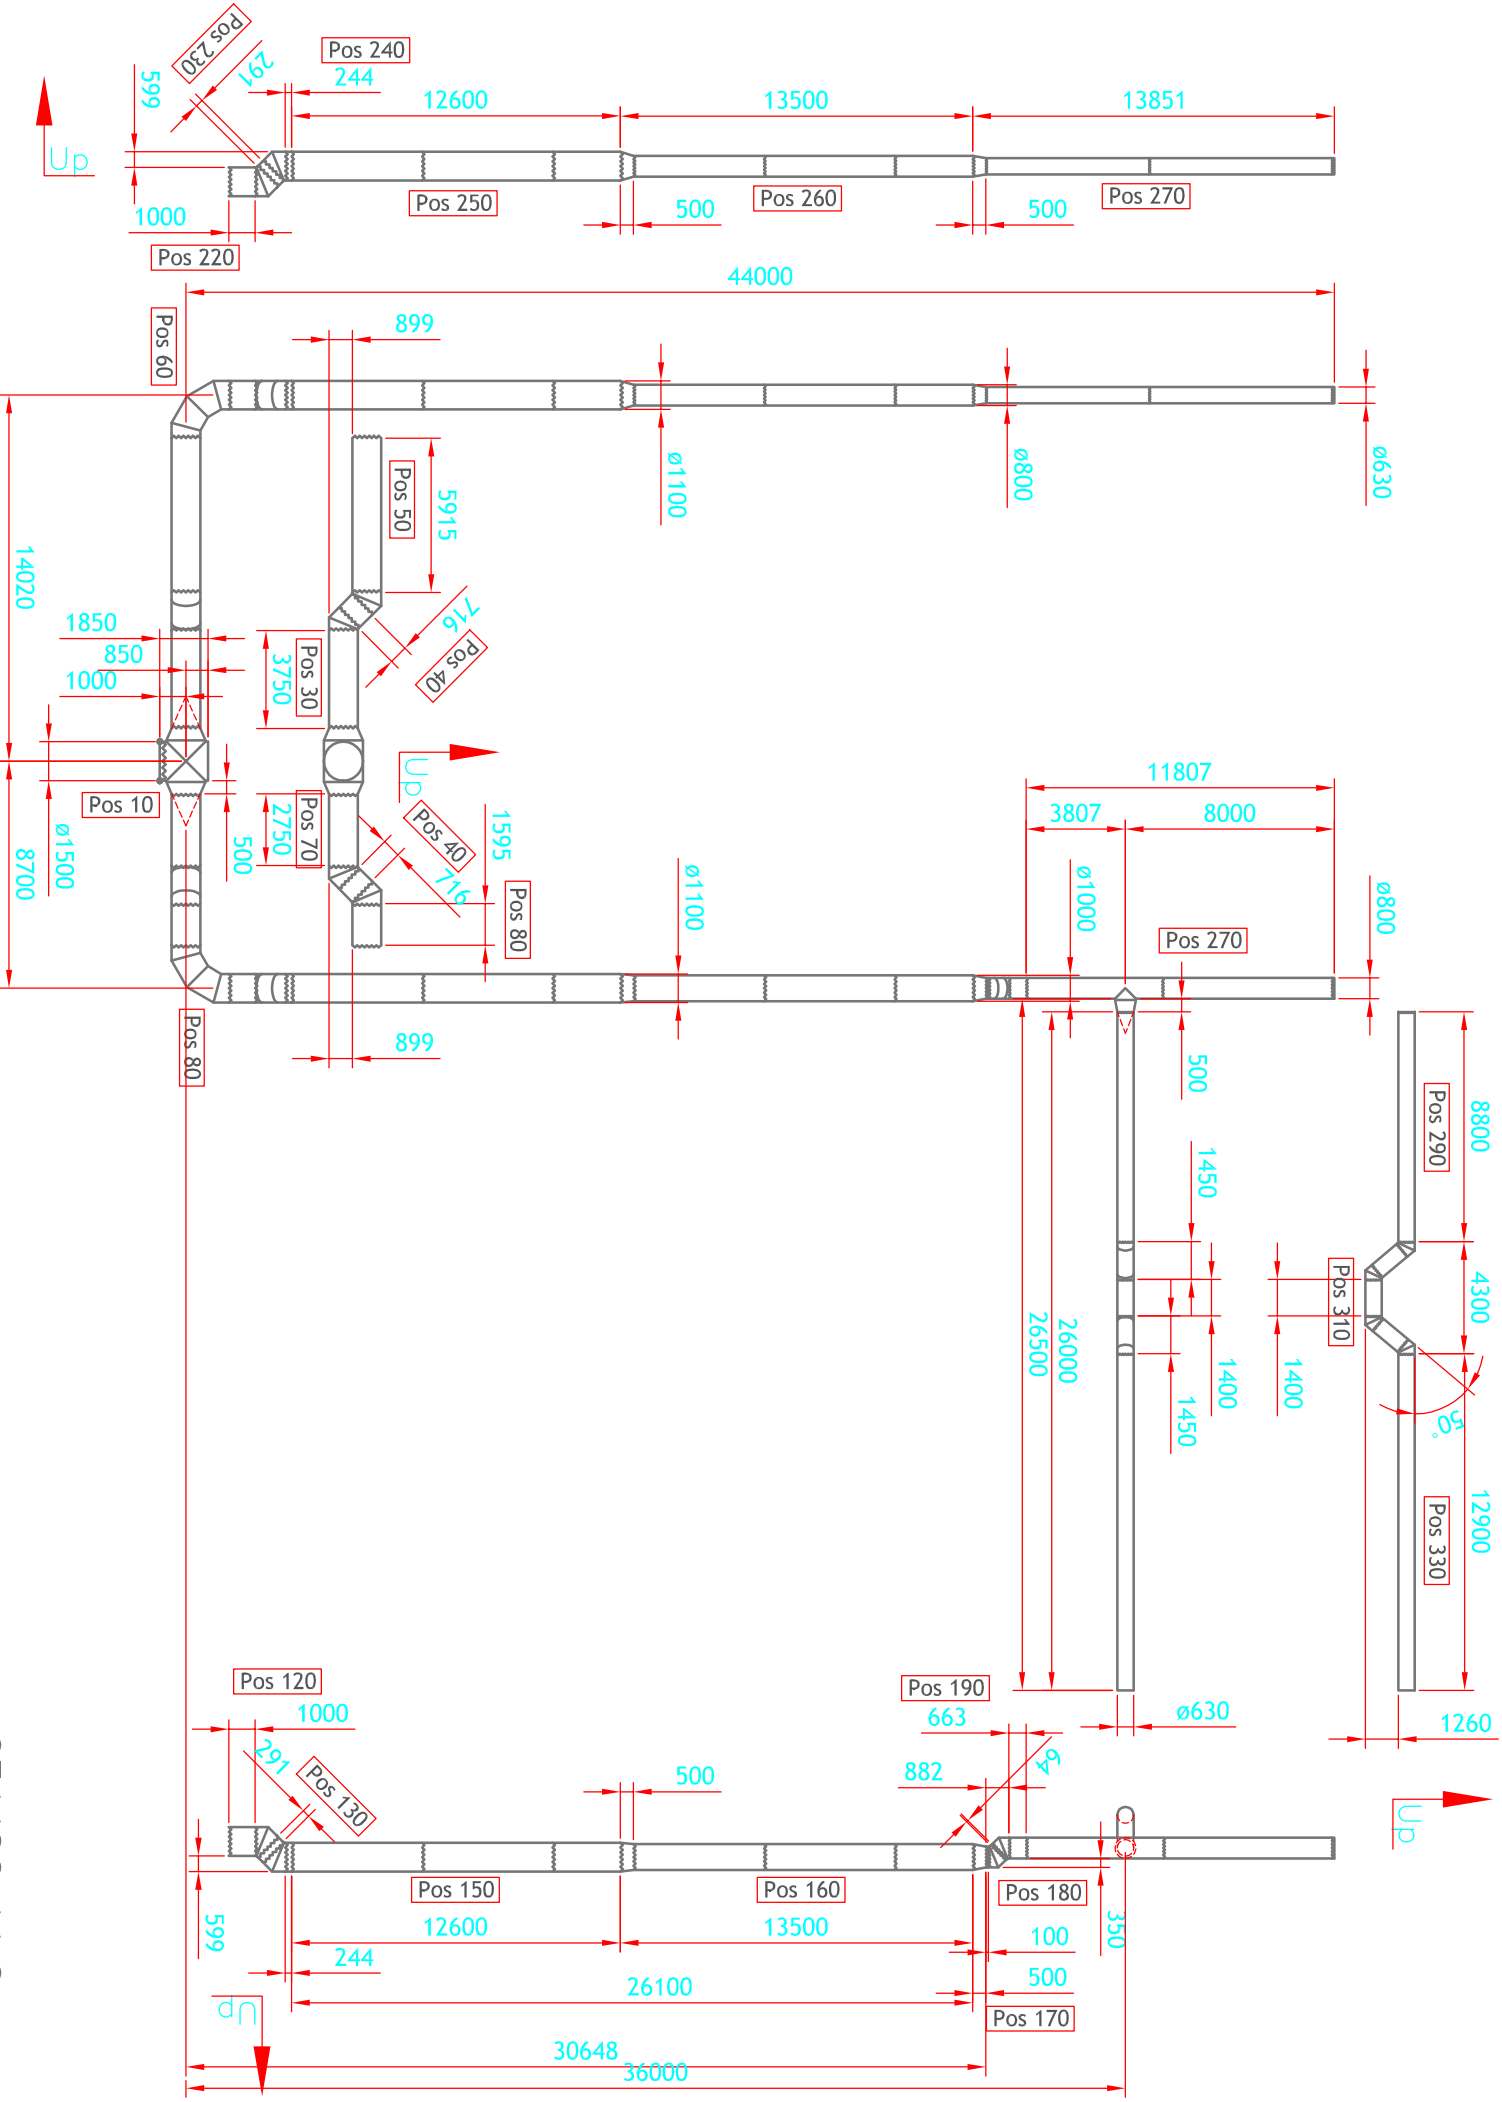
Pos 230
291
599
Pos 240
244
12600
13500
13851
Up
1000
Pos 250
500
Pos 260
500
Pos 270
Pos 220
44000
Pos 60
899
ø1100
ø800
ø630
14020
Pos 50
5915
1850
850
1000
3750
Pos 30
716
Pos 40
Up
Pos 10
2750
Pos 70
500
ø1500
8700
Pos 40
716
1595
Pos 80
ø1100
11807
3807
8000
ø1000
ø800
Pos 270
Pos 80
899
500
Pos 290
8800
1450
Pos 310
4300
26500
26000
1400
1450
1400
50°
12900
Pos 330
Pos 120
1000
Pos 190
663
ø630
1260
291
Pos 130
500
882
54
Up
Pos 150
Pos 160
Pos 180
599
12600
13500
100
350
244
500
26100
Up
Pos 170
30648
36000